


Муниципальное образование
"Камышовское сельское поселение"

2020 г.

Зонирование села Даниловка

Условные обозначения:

- Граница населённого пункта
- ОБД - зона общественно-деловая (без жилых зданий);
 - Ж-1 - зона индивидуальной усадебной жилой застройки;
 - Ж-2 - зона индивидуальной усадебной жилой застройки (расширения границ территории села для индивидуального жилищного строительства);
 - Ж-3 - зона комплексной жилищной застройки
 - С-1 - зона специального назначения (кладбище, крематории)
 - Р-1 - зона парков, скверов, озеленённых территорий общего пользования, плоскостных спортивных сооружений;
 - Р-2 - зона рекреации, зелёные насаждения защитного назначения (защитная лесополоса от воздействия предприятий сельскохозяйственного производства IV класса вредности);
 - В-1 - зона водных объектов и водоотводных каналов
 - В-2 - зона гидротехнических сооружений защитного характера (Дамбы, каналы, шлюзы и тд)

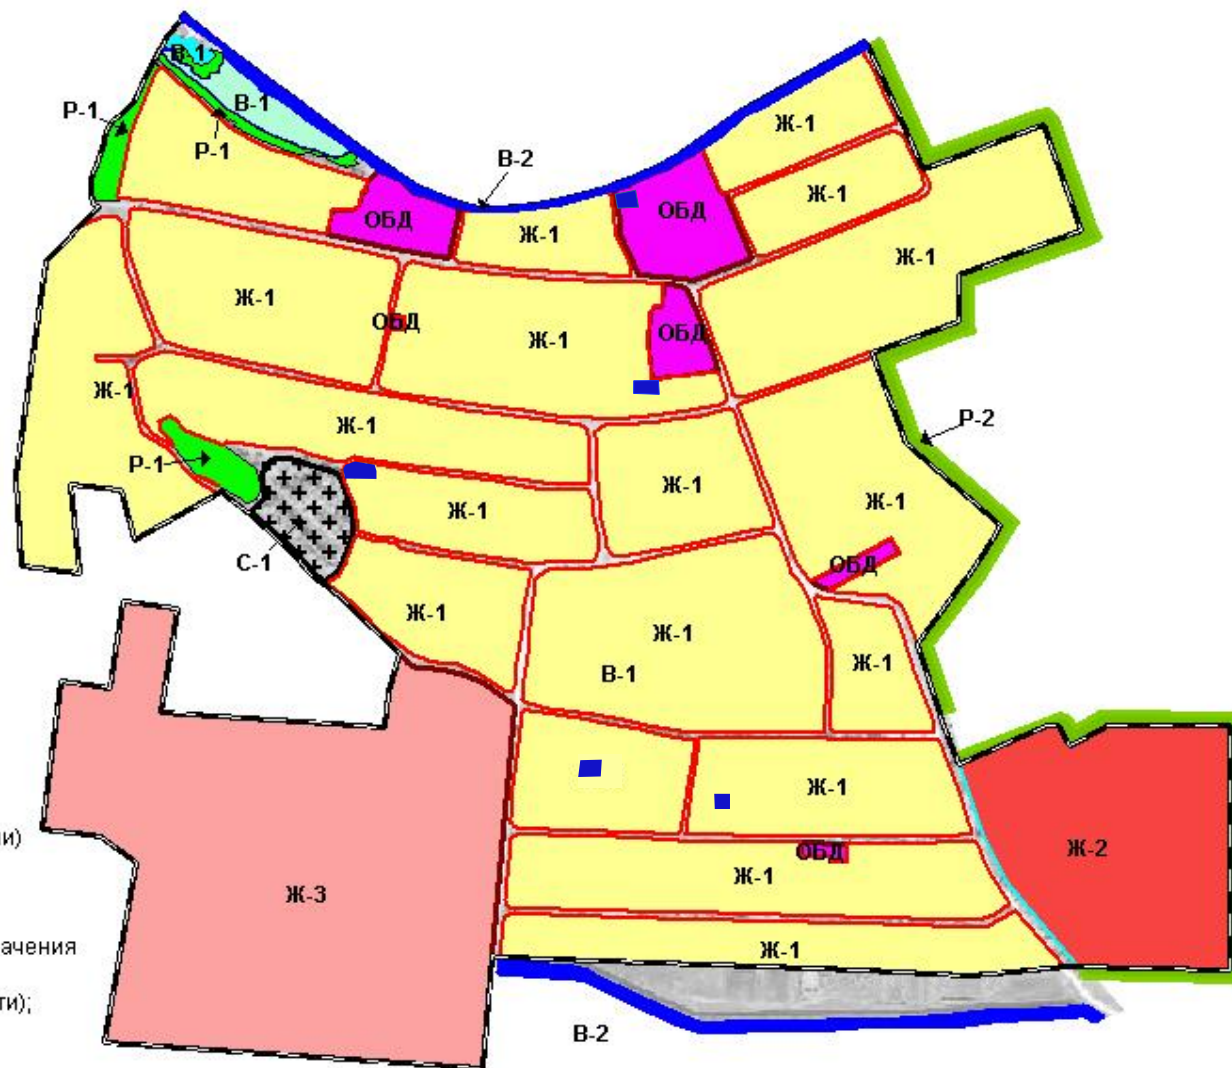

масштаб 1:10 000