


Муниципальное образование
"Николаевское городское поселение"

Зонирование сёл Ключевого и Дежнёвка

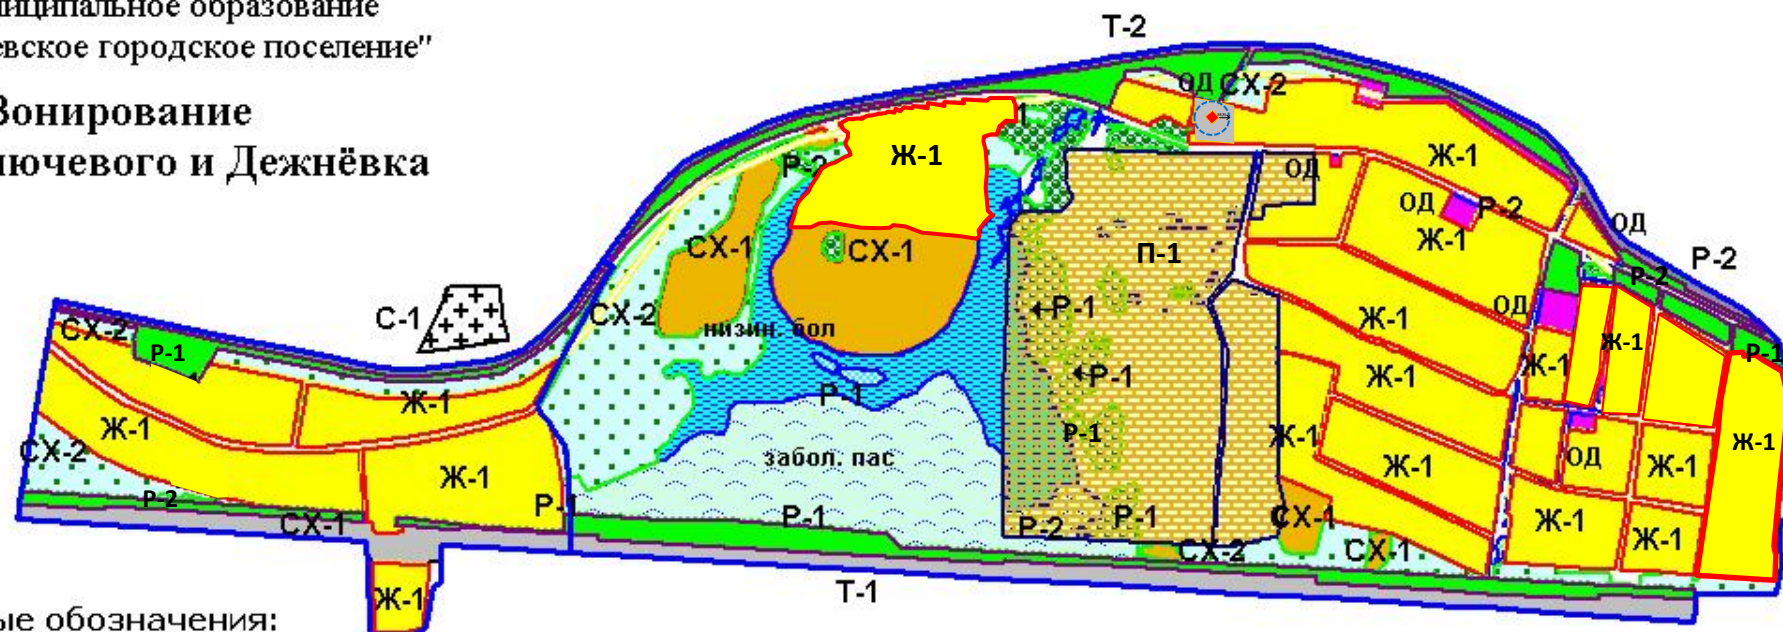

Условные обозначения:

- Граница населенного пункта
- Линия придорожной полосы федеральной автодороги
- 1. ОД - зона общественно деловой застройки
- 2. Ж-1 зона индивидуальной усадебной жилой застройки
- 3. СХ-1 зона сельскохозяйственного использования (огородничество)
- 4. СХ-2 зона сельскохозяйственного использования (сенокосы)
- 5. П-1 зона предприятий IV-V класса вредности (СЗЗ 100 м)
- 6. Т-1 зона полосы отвода, коммунальных предприятий железнодорожного транспорта, складирования и распределения товаров
- 8. Т-2 зона полосы отвода автомобильного транспорта
- 9. С-1 зона специального назначения (кладбище, крематории)
- 10. Р-1 зона рекреационных-природных территорий (озеленённая территория общего пользования, водотводные каналы, водоемы)
- 11. Р-2 зона рекреационных-защитных территорий (озеленённая территория вдоль автомобильных и железных дорог федерального назначения)
- Заболоченные, зачехленные территории
- Антенно-мачтовое сооружение «МТС» (внесено Решением Собрания депутатов от 15.10.2020 № 99)

масштаб 1:15000

2020 год