


Муниципальное образование  
"Камышовское сельское поселение"

2020 г.

Зонирование села Даниловка

Условные обозначения:

- Граница населённого пункта
- ОБД - зона общественно-деловая (без жилых зданий);
- Ж-1 - зона индивидуальной усадебной жилой застройки;
- Ж-2 - зона индивидуальной усадебной жилой застройки (расширения границ территории села для индивидуального жилищного строительства);
- Ж-3 - зона комплексной жилищной застройки
- С-1 - зона специального назначения (кладбище, крематории)
- Р-1 - зона парков, скверов, озеленённых территорий общего пользования, плоскостных спортивных сооружений;
- Р-2 - зона рекреации, зелёные насаждения защитного назначения (защитная лесополоса от воздействия предприятий сельскохозяйственного производства IV класса вредности);
- В-1 - зона водных объектов и водоотводных каналов
- В-2 - зона гидротехнических сооружений защитного характера (Дамбы, каналы, шлюзы и тд)

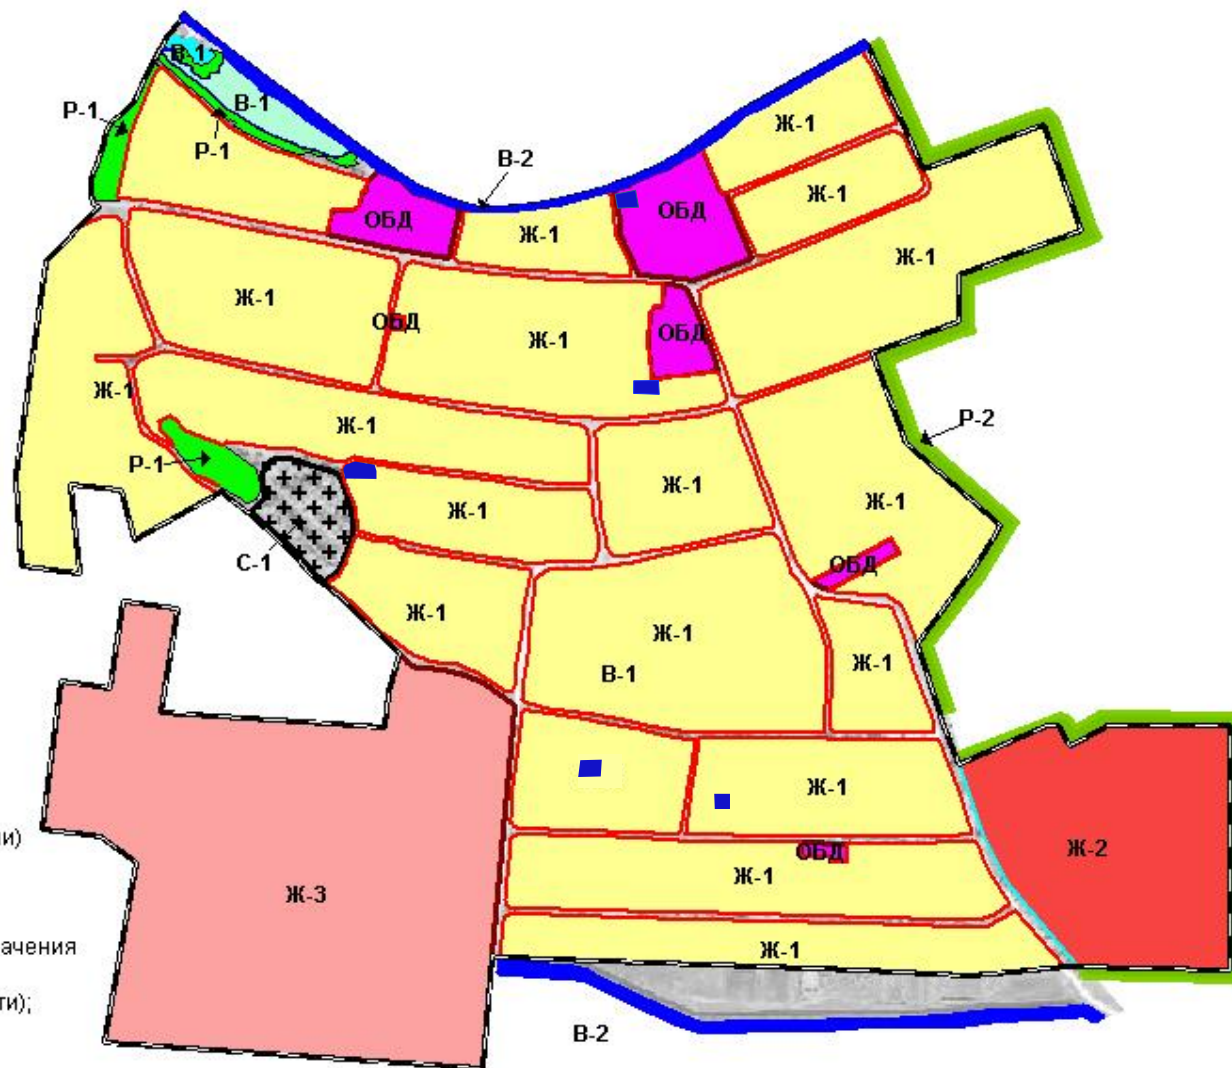

масштаб 1:10 000